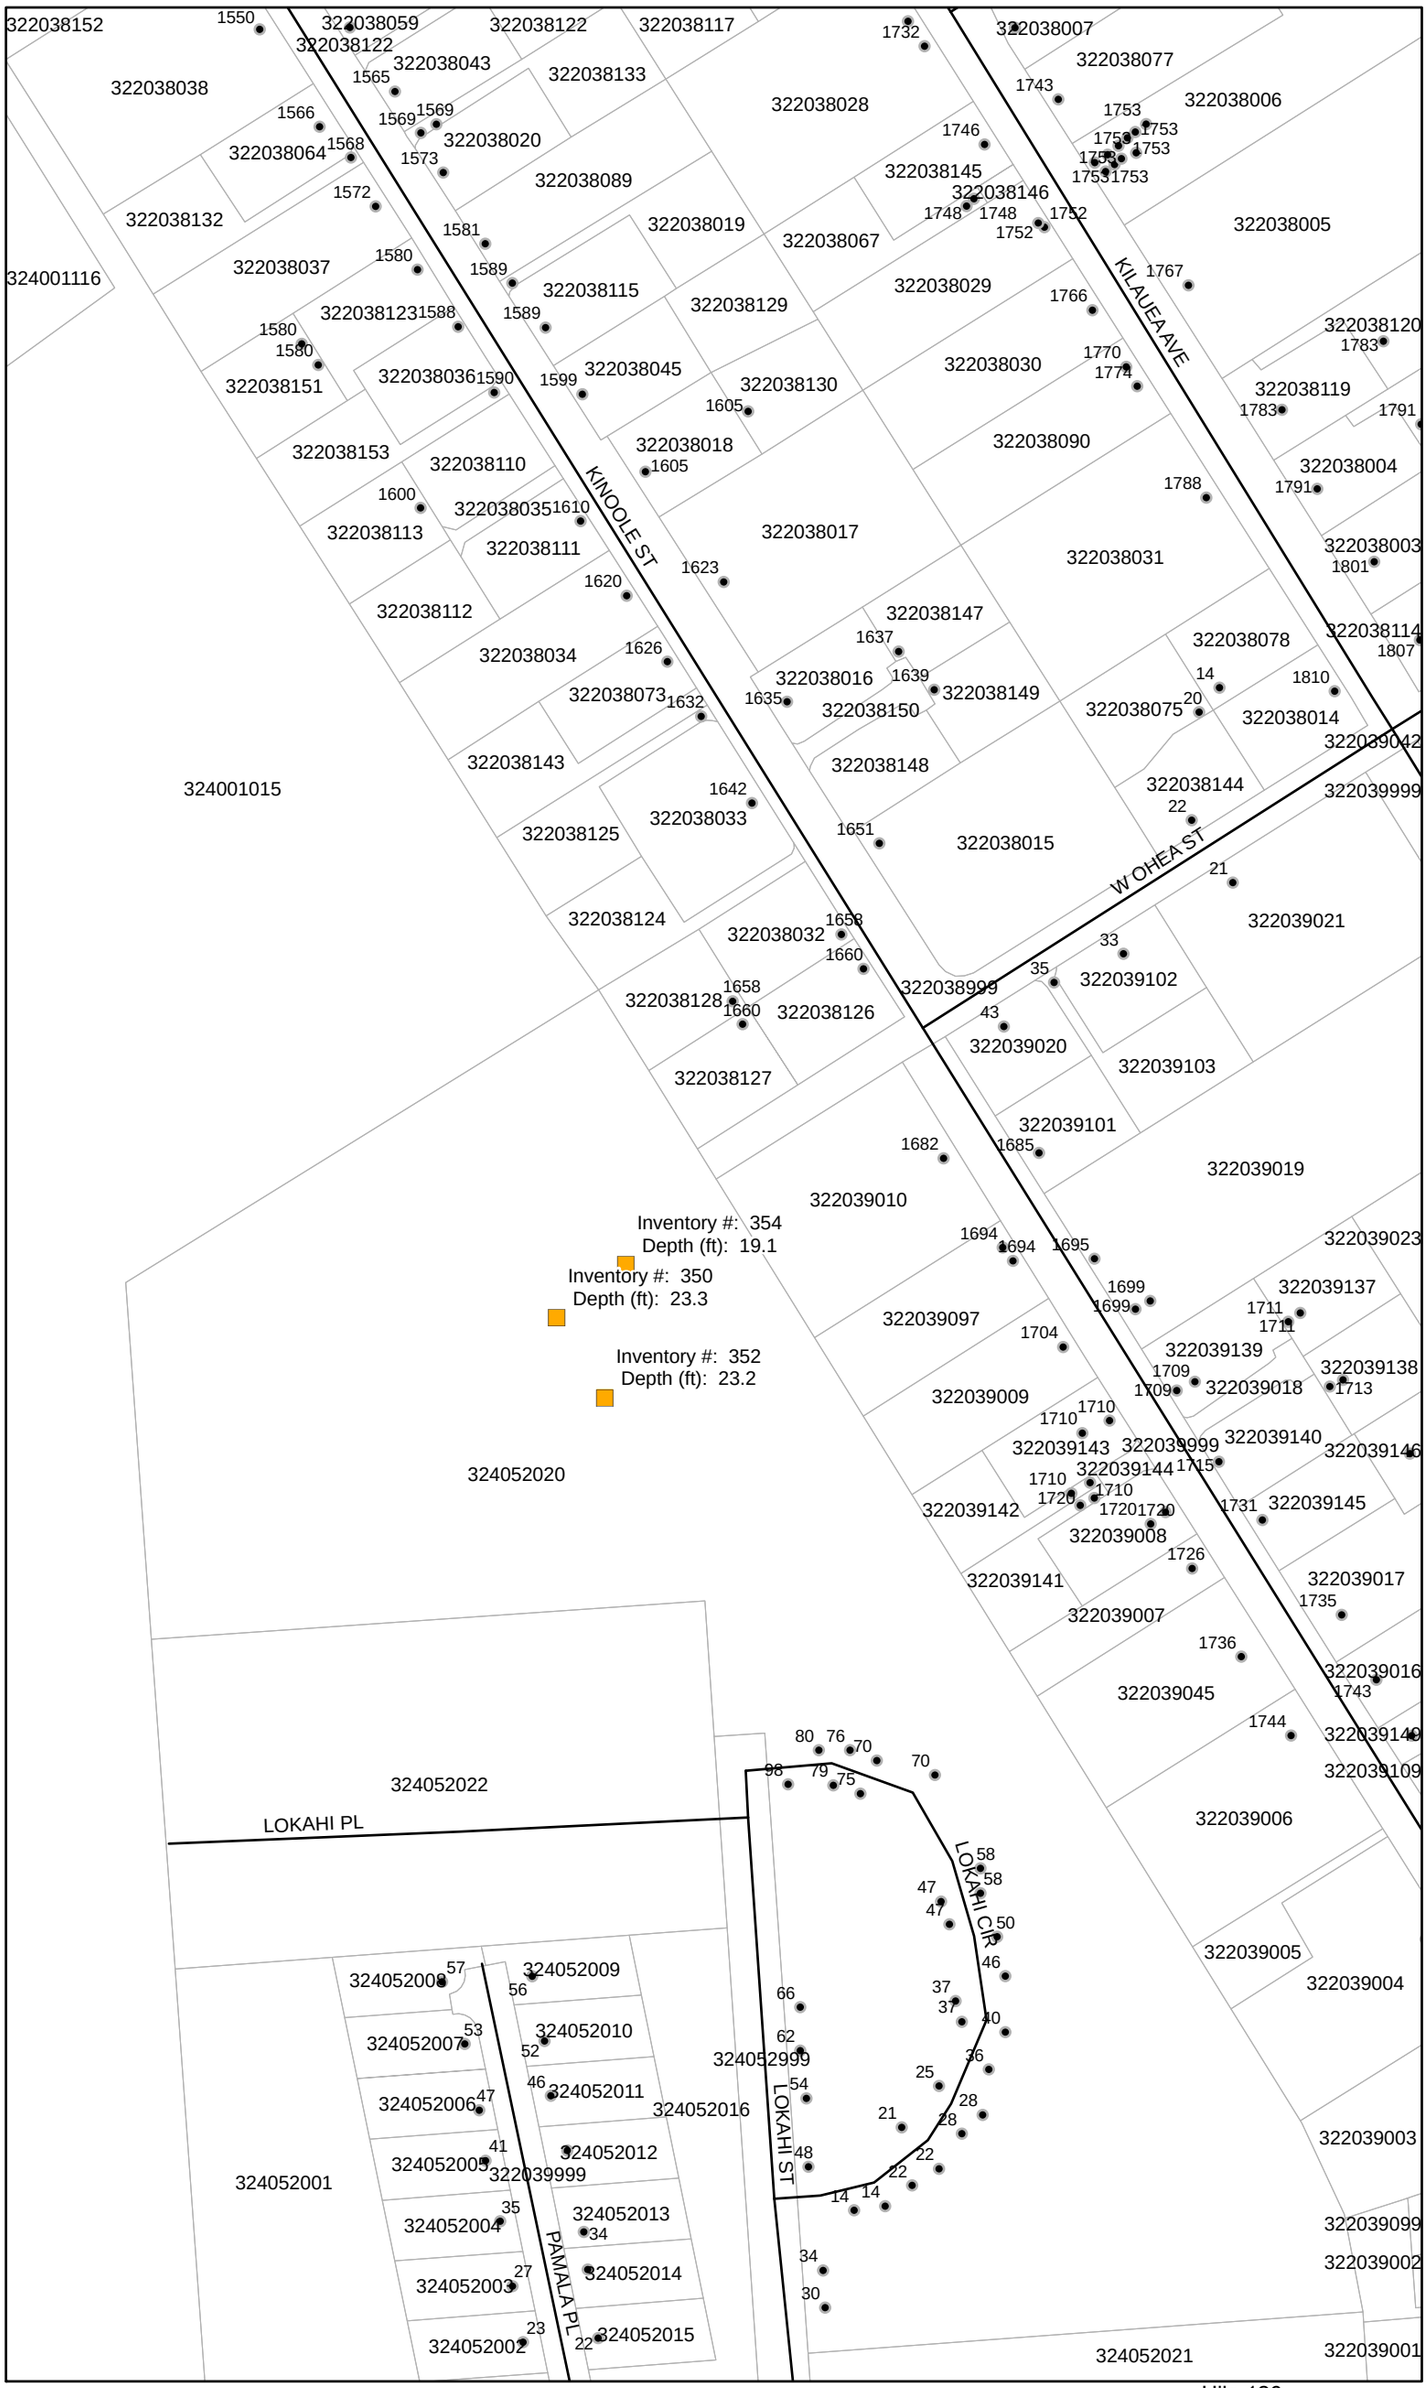
KINOOLE ST
KILAUEA AVE
W OHEA ST
LOKAHI PL
LOKAHI CIR
LOKAHI ST
PAMALA PL
Inventory #: 354
Depth (ft): 19.1
Inventory #: 350
Depth (ft): 23.3
Inventory #: 352
Depth (ft): 23.2
322038152
322038059
322038122
322038117
322038007
322038077
322038043
322038133
322038038
322038028
322038006
322038064
322038020
322038089
322038145
322038146
322038132
322038019
322038067
322038005
324001116
322038037
322038115
322038029
322038129
322038120
322038123
322038151
322038036
322038045
322038130
322038030
322038119
322038153
322038110
322038018
322038090
322038004
322038113
322038035
322038111
322038017
322038031
322038003
322038112
322038147
322038034
322038078
322038114
322038016
322038149
322038073
322038150
322038075
322038014
322039042
322038143
322038148
324001015
322038144
322039999
322038033
322038125
322038015
322039021
322038124
322038032
322039102
322038128
322038126
322038999
322039020
322039103
322038127
322039101
322039019
322039010
322039023
322039137
322039097
322039139
322039138
322039018
322039009
322039143
322039140
322039146
324052020
322039144
322039142
322039145
322039008
322039141
322039017
322039007
322039016
322039045
322039140
322039109
324052022
322039006
322039005
322039004
324052008
324052009
324052007
324052010
324052999
324052006
324052011
324052016
324052005
324052012
322039999
324052001
322039003
324052004
324052013
322039099
324052003
324052014
322039002
324052002
324052015
324052021
322039001